


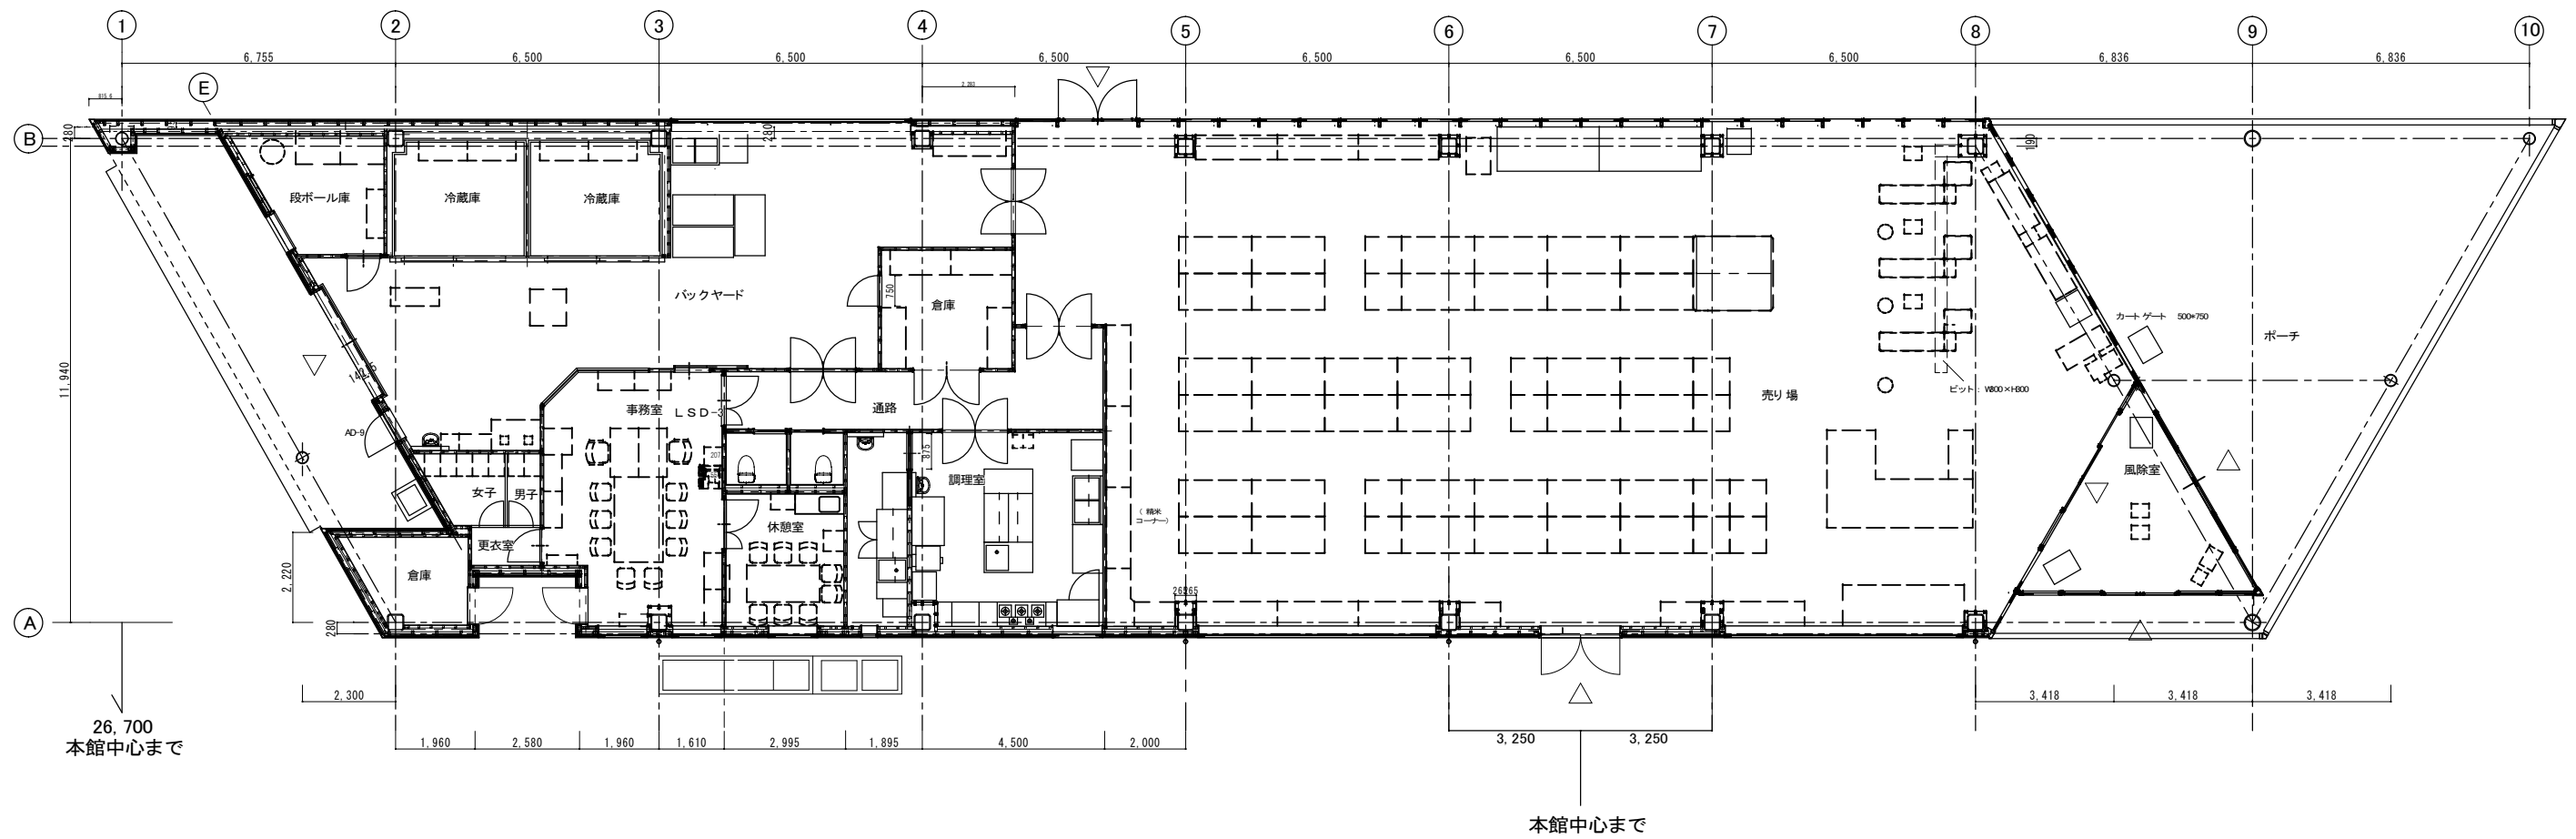

坂井市	設計	株式会社 センボ一建築事務所 管理建築士 一級建築士 No. 95982 仙坊 幸治	施工	松栄建設株式会社 坂井市春江町藤鷲塚40-29 Tel 0776-51-0600 FAX 51-6439		工事名称	ゆりの里公園直売所新築工事(建築)		図面番号 A-1 2
						図面名称	平面図	縮尺 S=1/50	