


施設平面図

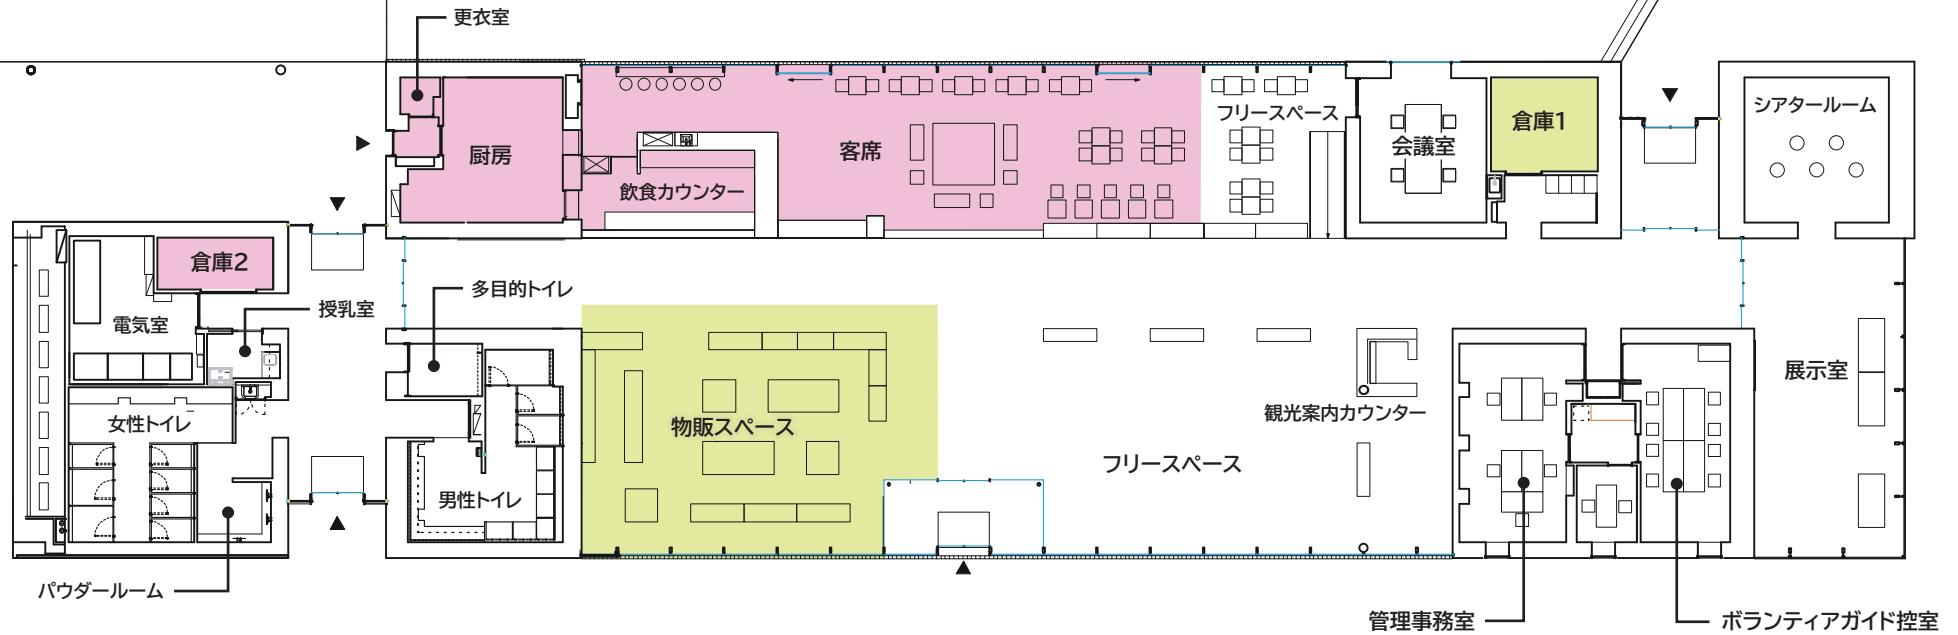

※飲食テナント備品

名称	品番・メーカー・規格	数量
カフェ椅子	C3425AY000	37
カフェ椅子ハイチェア	P3406BG670	6
カフェ机(小)	T340EEME	22
カフェ椅子(ベンチ)	P345XADC	3
カフェ椅子(ソファベンチ)	U3436CAE784	3
カフェ机(大)	W2100×D2100×H600	1
カフェベンチ	W1800×D650×H1215	5
冷凍・冷蔵庫	GRD-184PDX	1

※物販テナント備品

名称	品番・メーカー	数量
商品棚(平棚)	W3000×D1000×H1000	2
商品棚(ラック棚)	W1200×D450×H1530	2
商品棚(ラック棚)	W1800×D450×H1530	2
商品棚(平棚)	W1200×D1200×H1000	2
多段オープンショーケース(冷蔵)	MEU-43GHSA3L	2
アイランドショーケース (冷凍・冷蔵切替仕様)	AMC-81PGFTAXO(N)R	2
冷蔵庫	GMW-150RM1-RS	2
棚	SE-A7427EF1NN W1215×D615×H2100	1
棚	SE-A7557EF1NN W1515×D465×H2100	2
棚	SE-A7627EF1NN W1815×D615×H2100	1