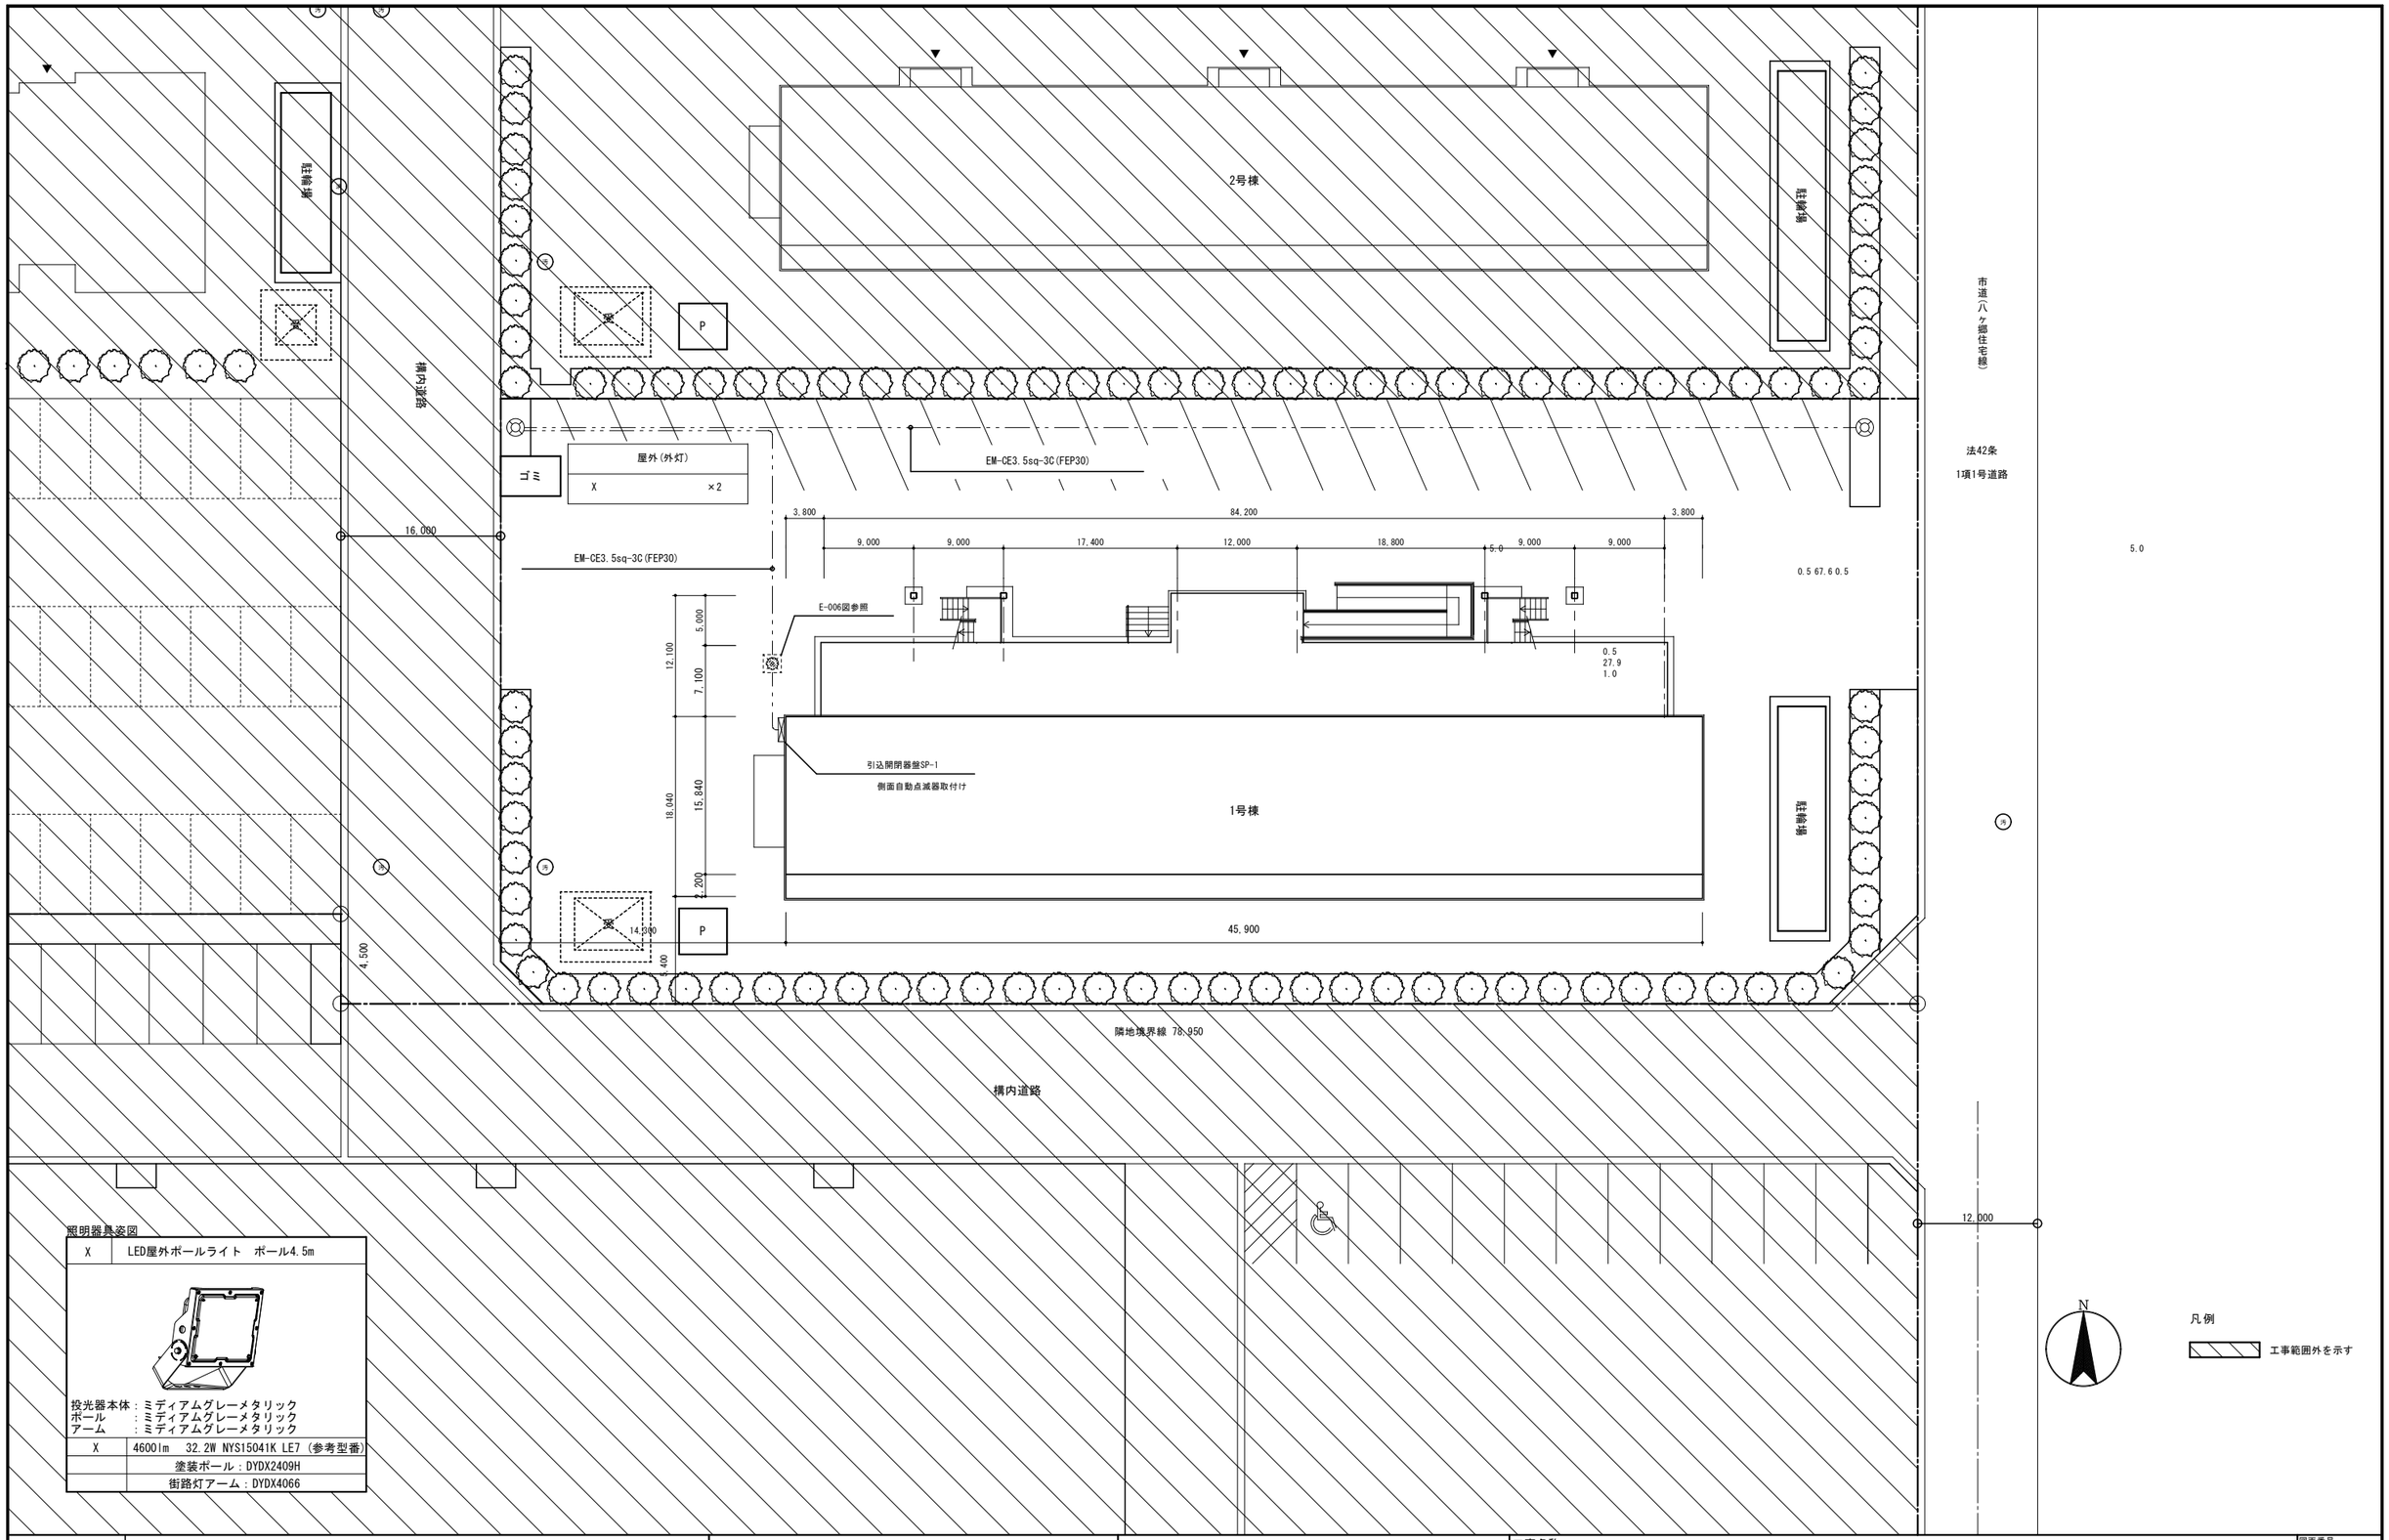

照明器具姿図

X	LED屋外ポールライト　ポール4.5m
	投光器本体：ミディアムグレーメタリック ポール　：ミディアムグレーメタリック アーム　：ミディアムグレーメタリック
X	4600lm　32.2W NYS15041K LE7 (参考型番)
	塗装ポール：DYDX2409H
	街路灯アーム：DYDX4066

年度別	坂井市 建設部 都市計画課	Q1回答	NAP有限会社 西川建築設計事務所	工事名称	図面番号
R 7	分類番号 第一分類 第二分類 第三分類 審査		一級建築士事務所　福井県（い）1128号	愛宕団地１号館耐震改修工事	―
年　月			管理建築士　一級建築士　第181911号　西川 国夫	図面名称 外灯設備図	縮尺