

位置図



外觀



内観




内観



備品



平面図

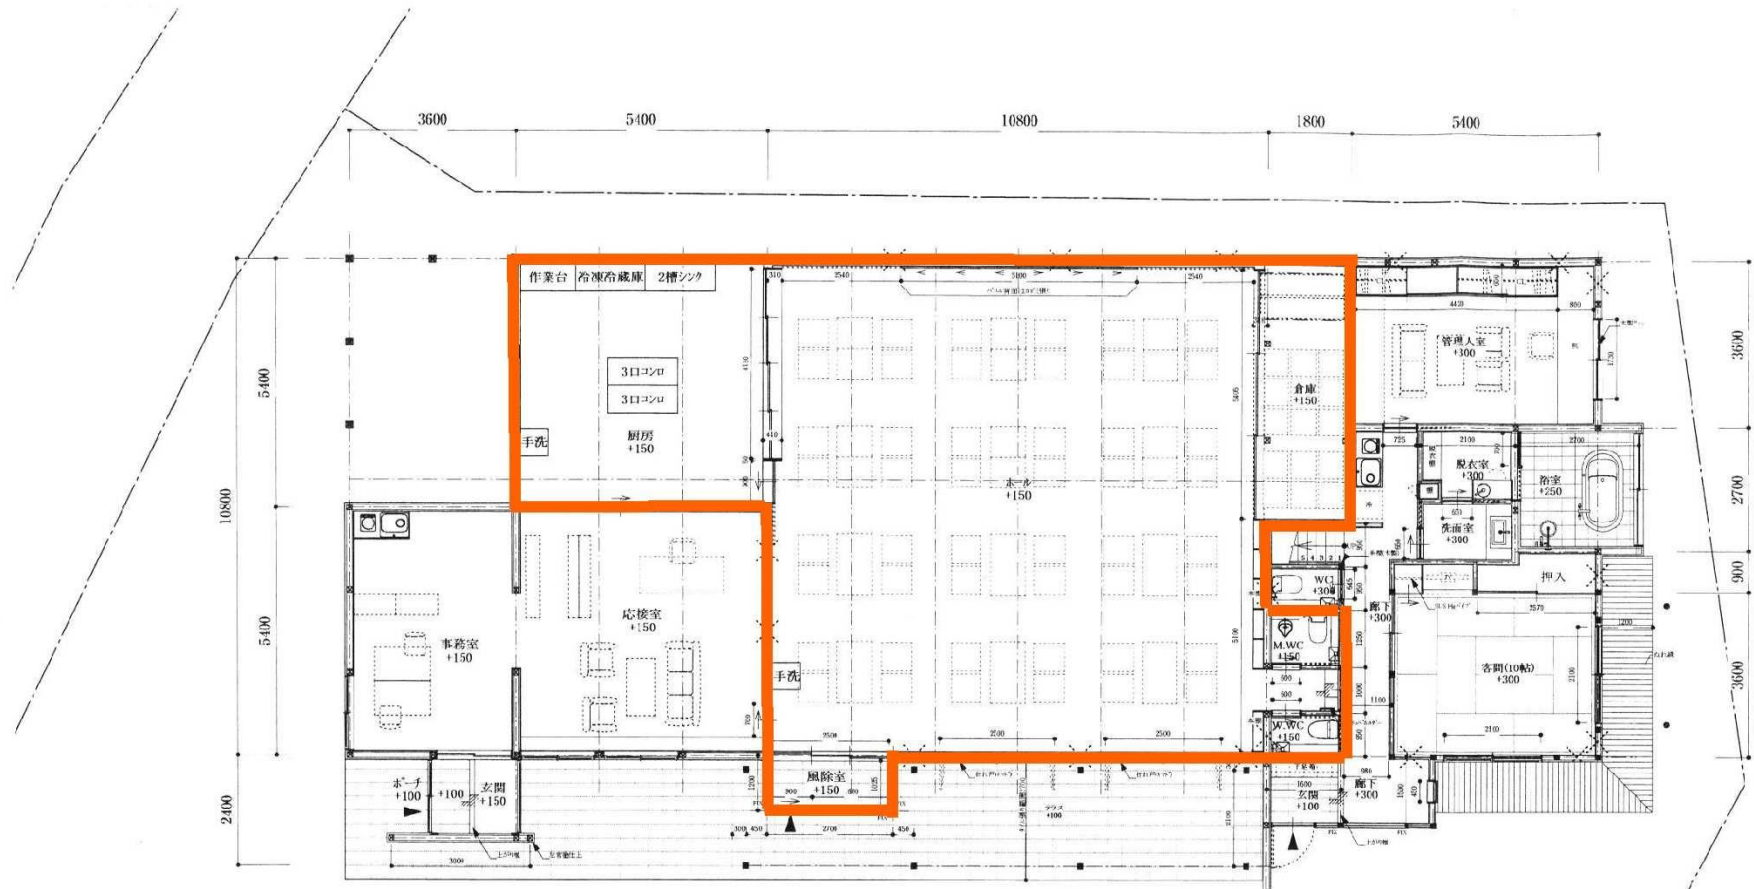

1階平面図 1/100

※ガラスはペアガラス6ミリ以下

