


# 愛宕団地5号棟 視察案内図

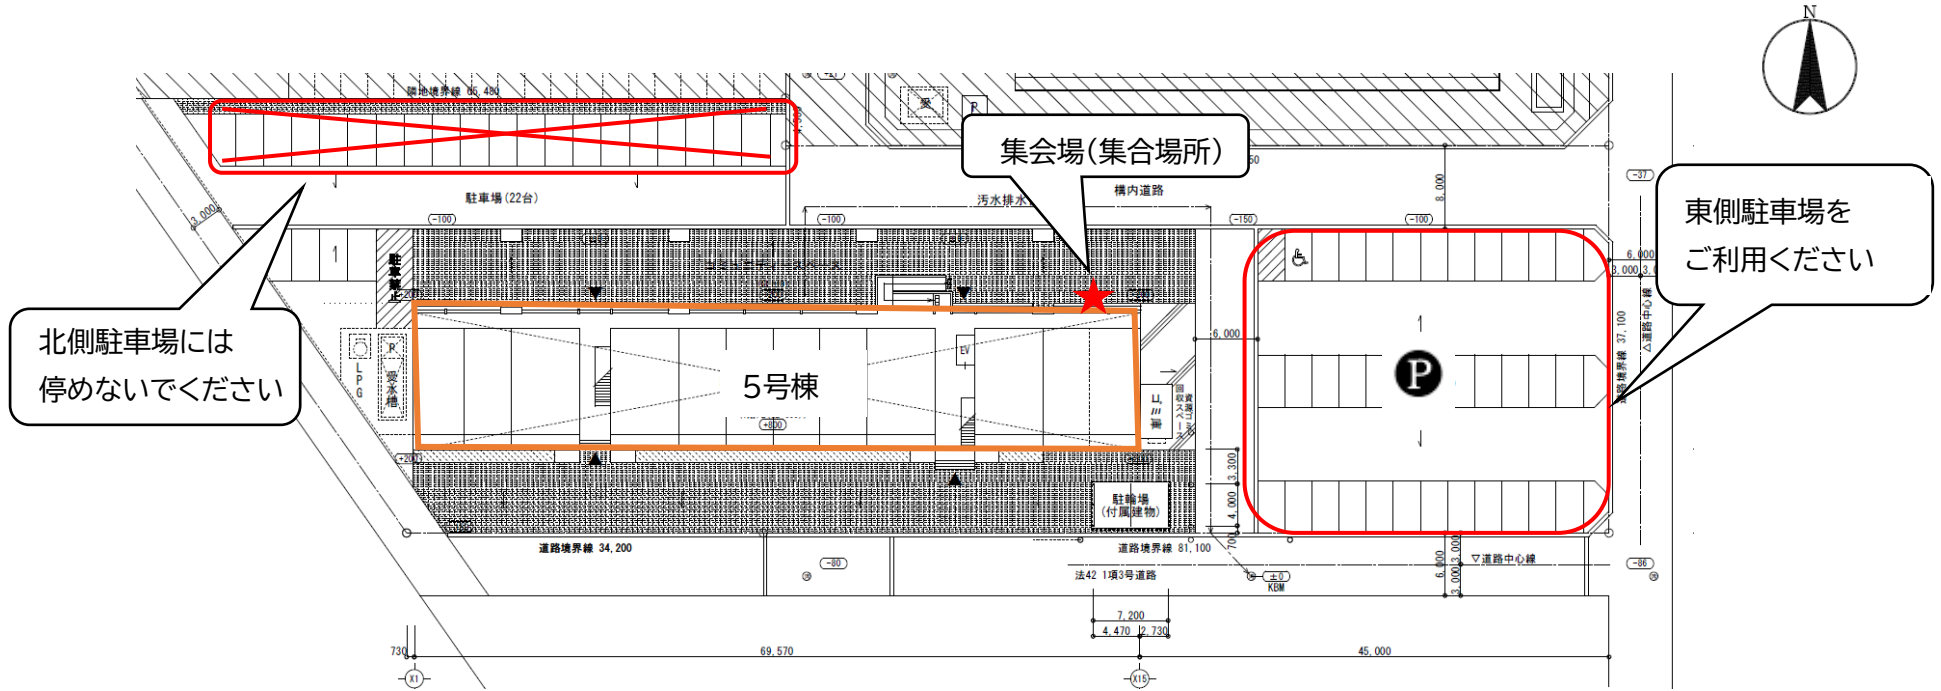

▼下記の図は玄関(北側)から見た立面図のため、上記の地図とは方角が逆になっています。

5号棟 1LDK 30戸, 3LDK 16戸 / 計46戸

視察いただくお部屋

P	5401 1LDK	5402 1LDK	5403 3LDK	階段室	5404 3LDK	5405 1LDK	5406 1LDK	5407 1LDK	5408 1LDK	5409 3LDK	階段室	5410 3LDK	5411 1LDK	5412 1LDK
	5301 1LDK	5302 1LDK	5303 3LDK		5304 3LDK	5305 1LDK	5306 1LDK	5307 1LDK	5308 1LDK	5309 3LDK		5310 3LDK	5311 1LDK	5312 1LDK
	5201 1LDK	5202 1LDK	5203 3LDK		5204 3LDK	5205 1LDK	5206 1LDK	5207 1LDK	5208 1LDK	5209 3LDK		5210 3LDK	5211 1LDK	5212 1LDK
	集会場				5103 3LDK	5104 3LDK	5105 1LDK	5106 1LDK	5107 1LDK	5108 1LDK		5109 3LDK	5110 3LDK	5111 1LDK
<p>東側 <span style="color:red">★</span> <span style="border: 1px solid black; padding: 2px;">エレベーター・集合ポスト</span> <span style="float:right">西側</span></p>														