


対象となる除却工事のイメージ図

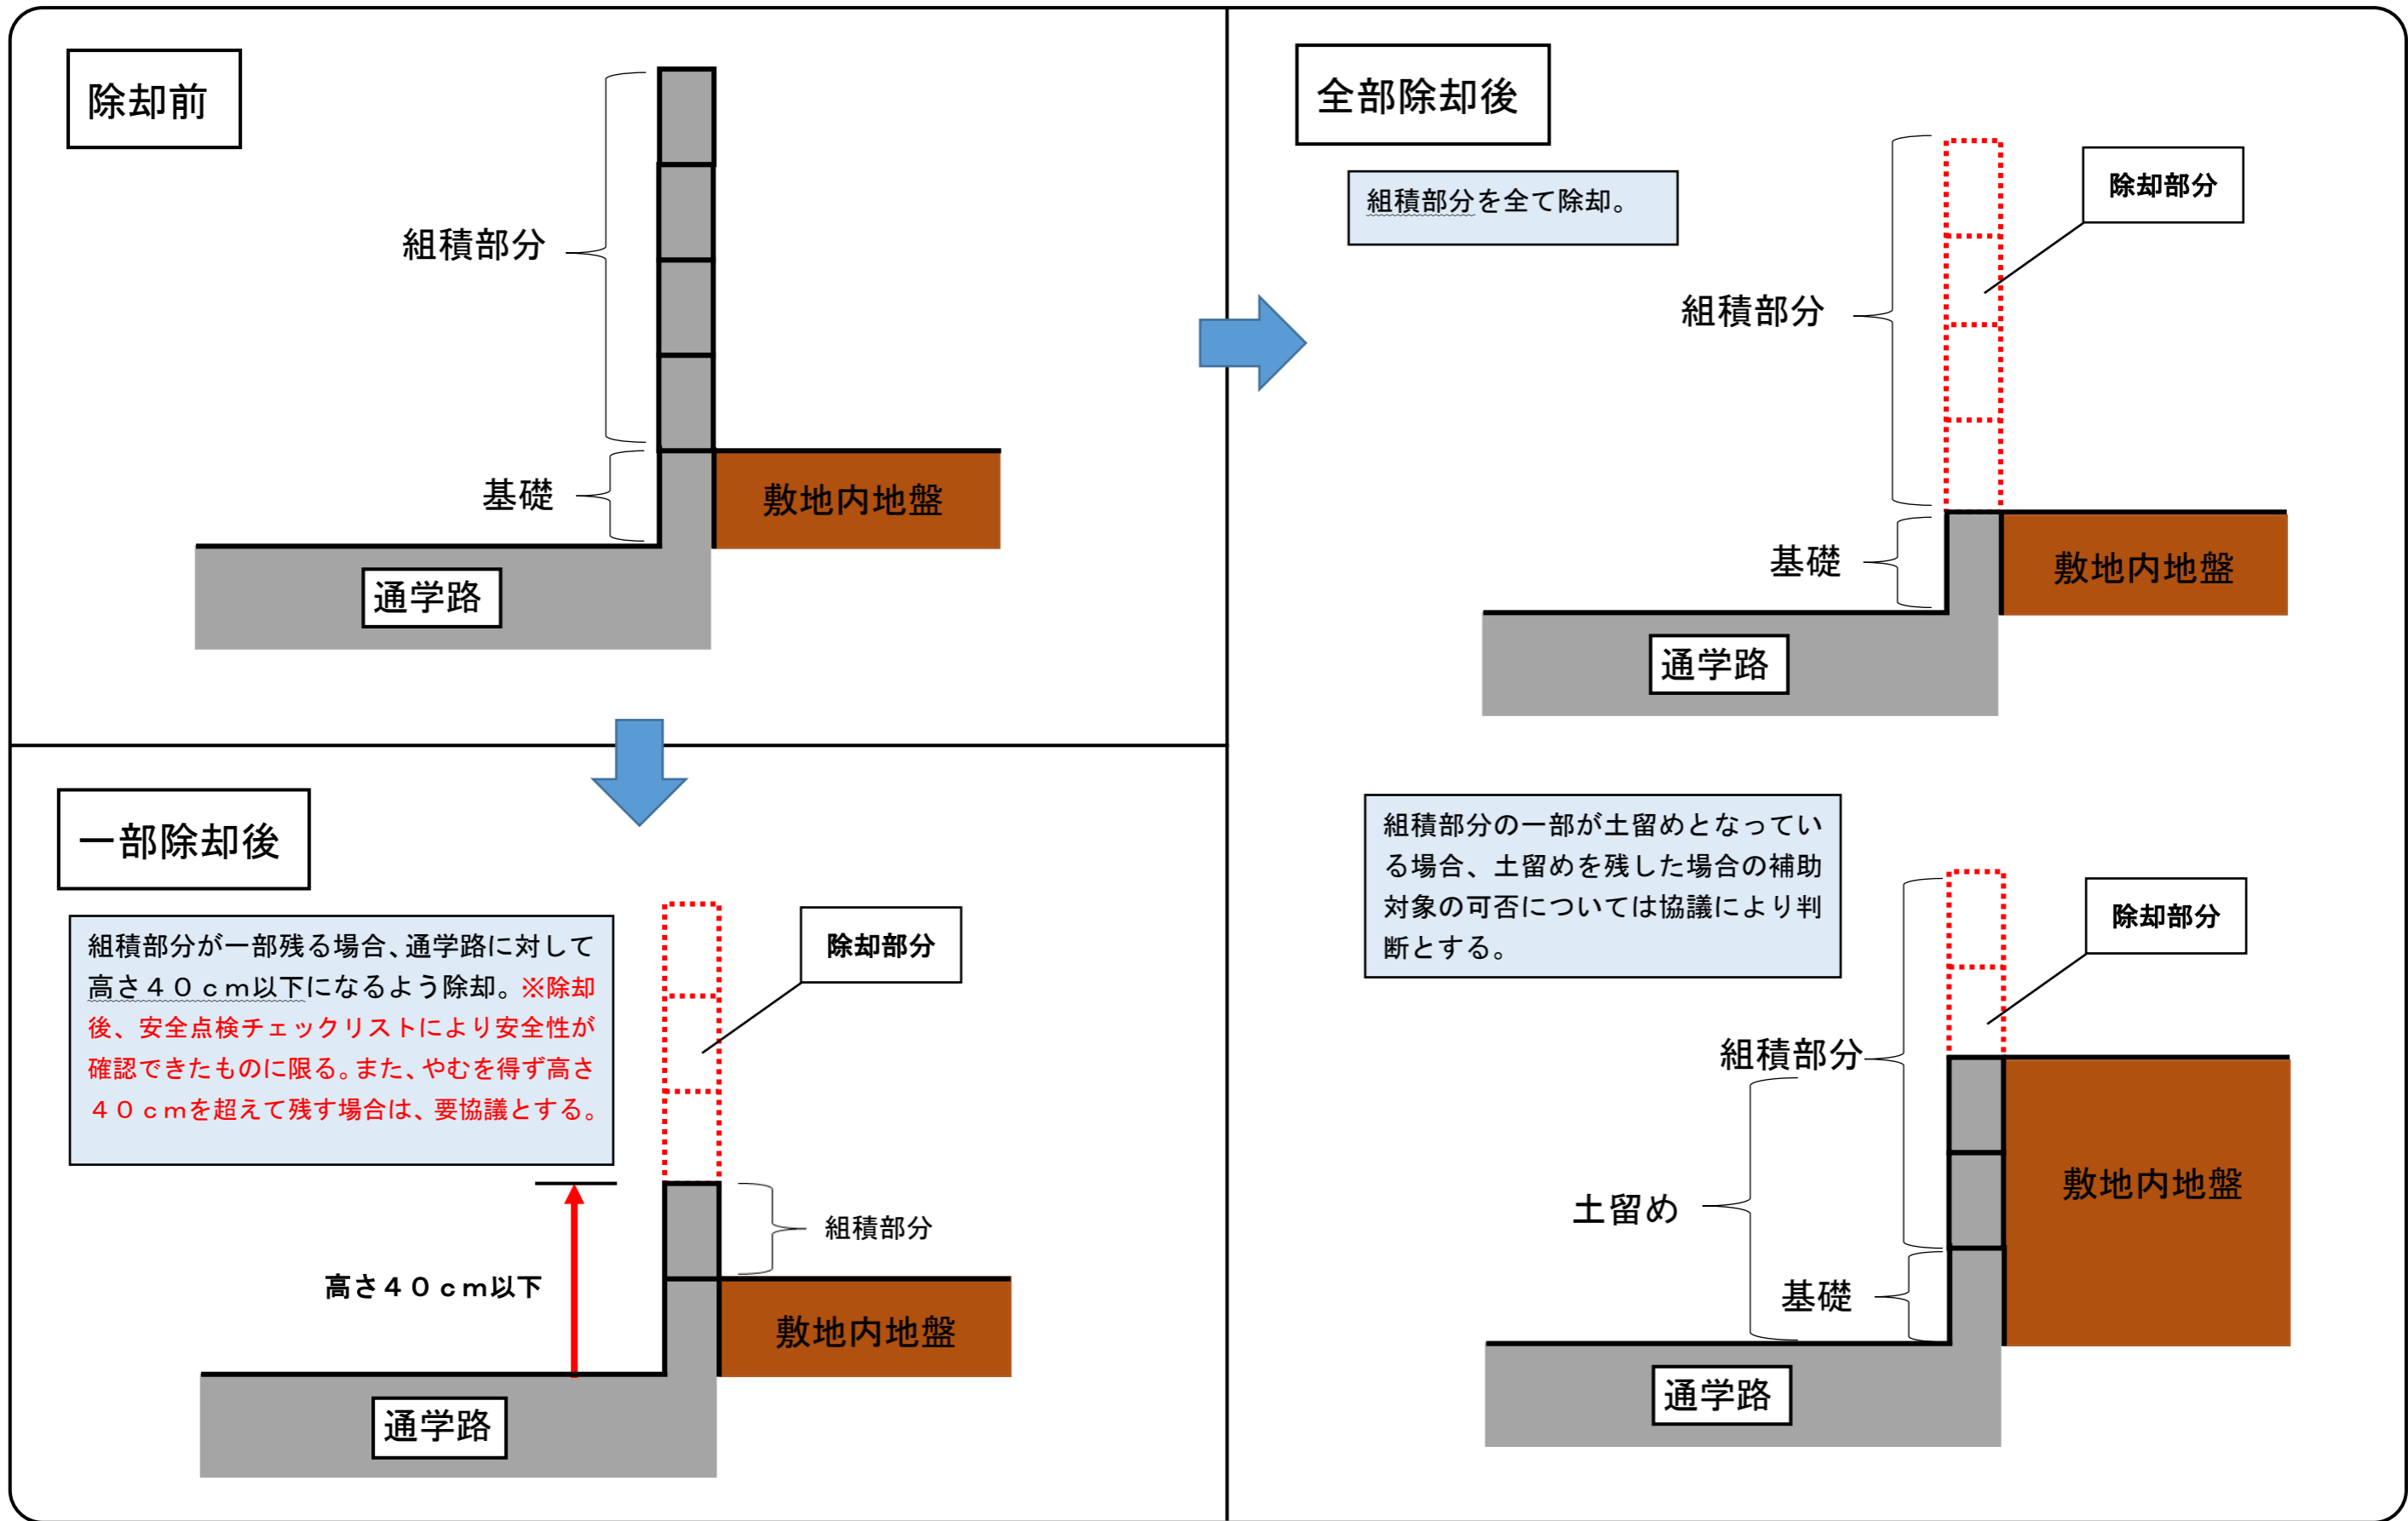

対象となる建替え工事のイメージ図

