
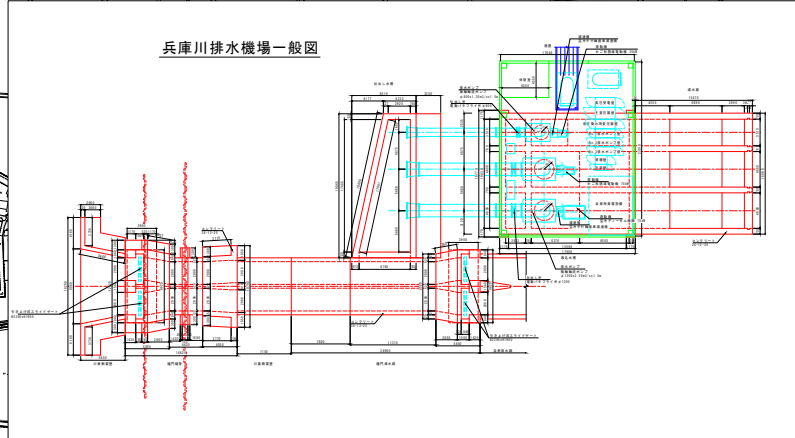
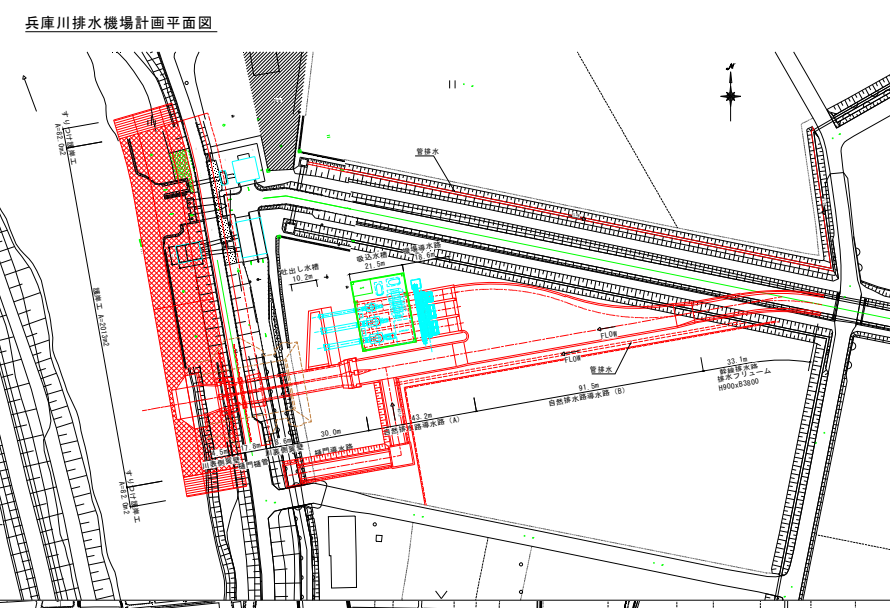


令和8年度 新規採択希望 県営土地改良事業 兵庫川地区(農業用排水施設(農村災害対策整備)事業) 計画平面図

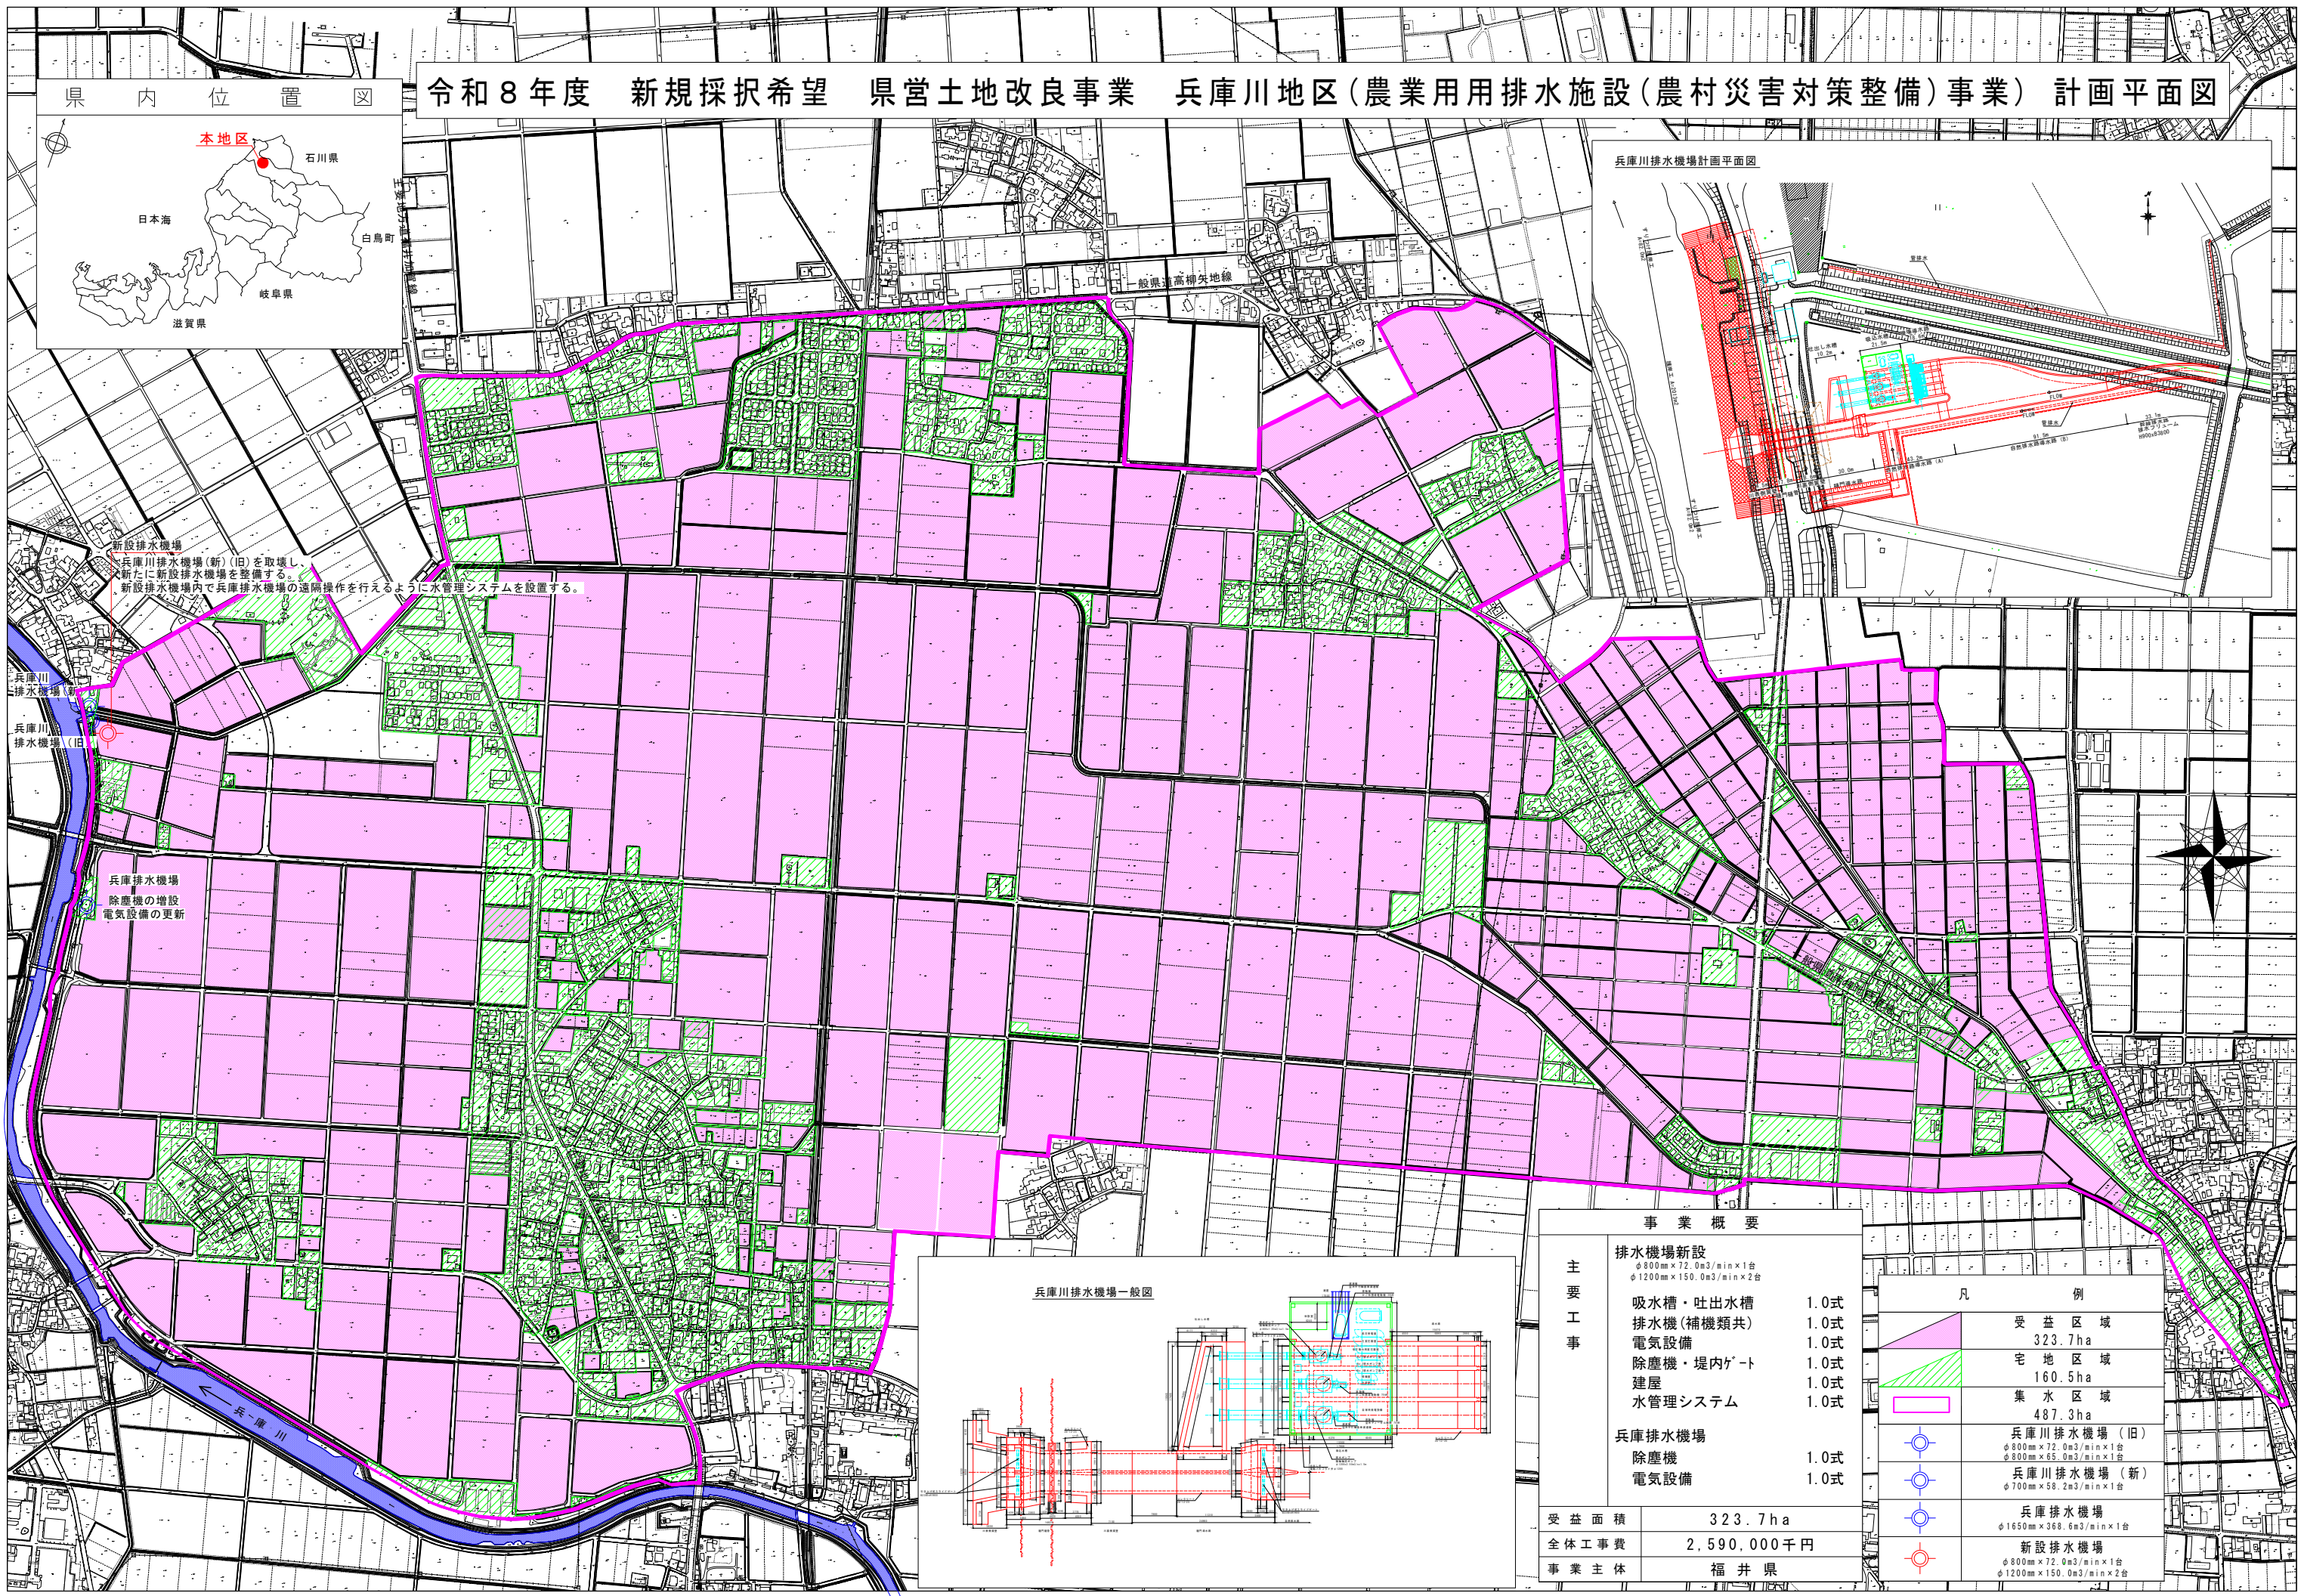

事業概要

排水機場新設	φ800mm×72.0m ³ /min×1台 φ1200mm×150.0m ³ /min×2台
吸水槽・吐出水槽	1.0式
排水機(補機類共)	1.0式
電気設備	1.0式
除塵機・堤内ゲート	1.0式
建屋	1.0式
水管理システム	1.0式
兵庫排水機場	
除塵機	1.0式
電気設備	1.0式

受益面積	323.7ha
全体工事費	2,590,000千円
事業主体	福井県

凡 例

受益区域	323.7ha
宅地区域	160.5ha
集水区域	487.3ha
兵庫川排水機場(旧)	φ800mm×72.0m ³ /min×1台 φ800mm×65.0m ³ /min×1台
兵庫川排水機場(新)	φ700mm×58.2m ³ /min×1台
兵庫排水機場	φ1650mm×368.6m ³ /min×1台
新設排水機場	φ800mm×72.0m ³ /min×1台 φ1200mm×150.0m ³ /min×2台