


(仮称) 丸岡観光情報センター 施設平面図

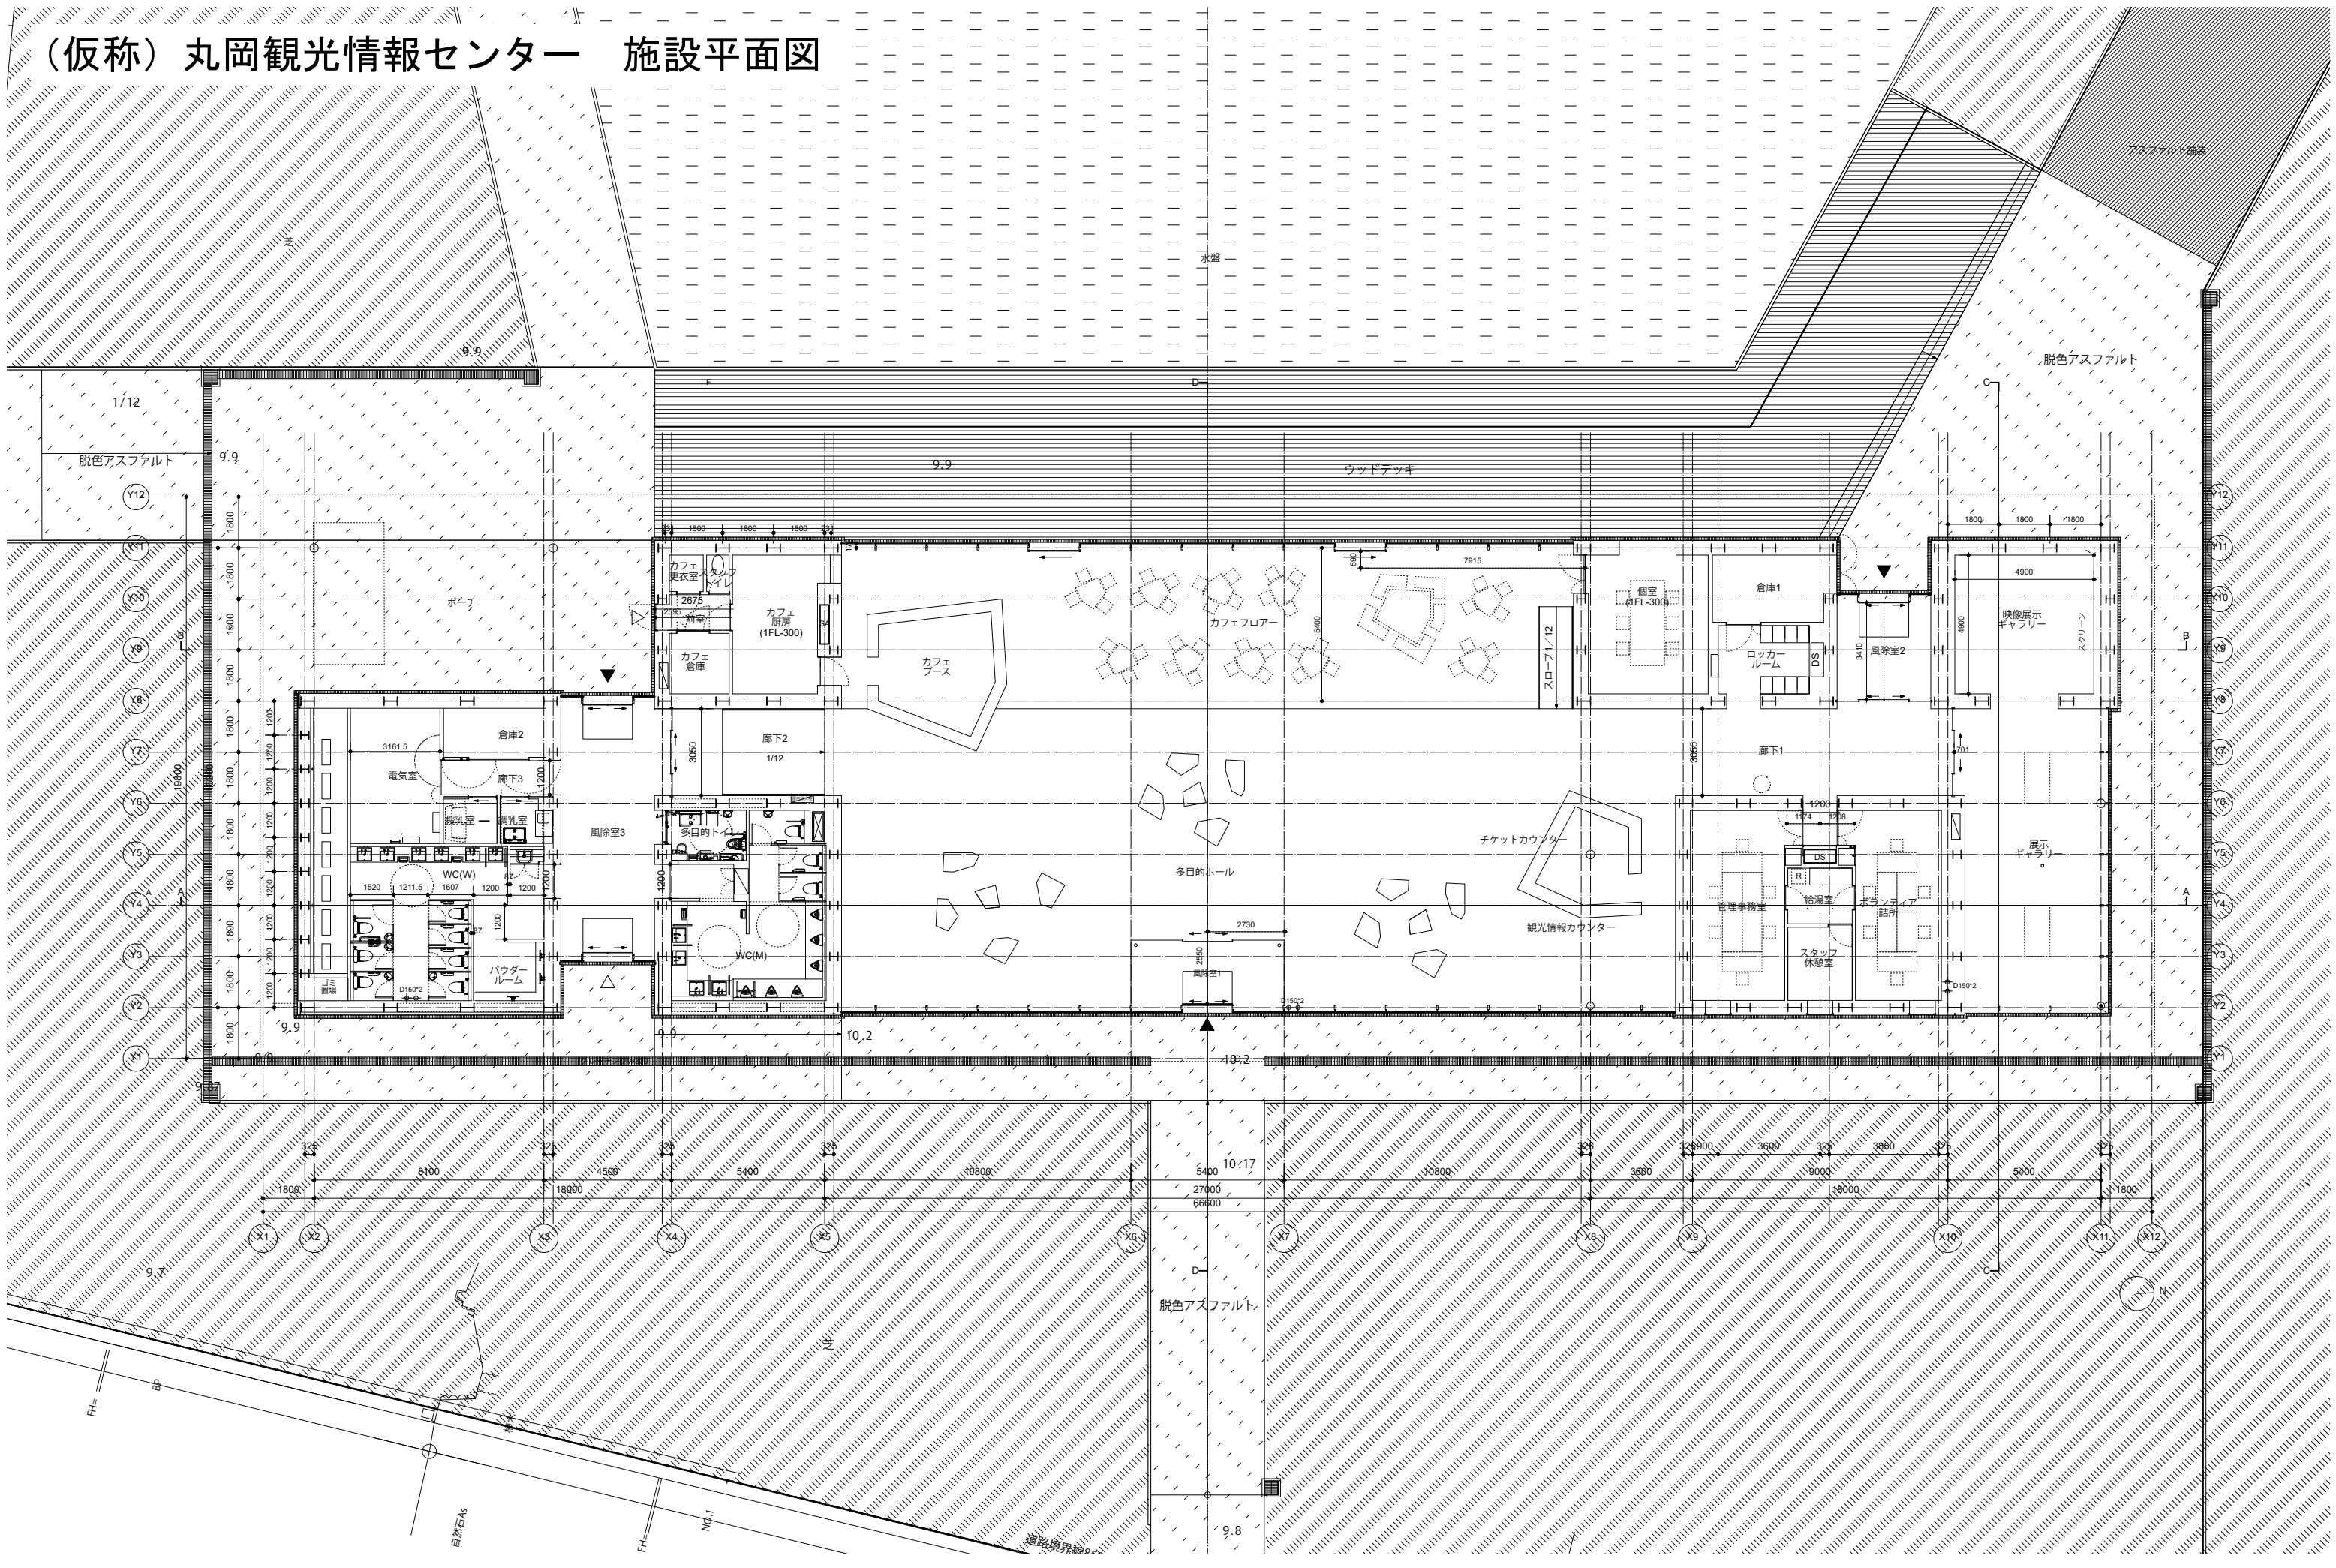

1/12
脱色アスファルト

Y12
Y11
Y10
Y9
Y8
Y7
Y6
Y5
Y4
Y3
Y2
Y1

X1
X2
X3
X4
X5
X6
X7
X8
X9
X10
X11
X12

9.9
9.8

9.9

ウッドデッキ

脱色アスファルト

アスファルト舗装

カフェ

カフェ
厨房
(1FL-300)

多目的ホール

多目的ホール

観光情報カウンター

チケットカウンター

映像展示
チャペリー

展示
ギャラリー

倉庫2
電気室
廊下3
WC(W)
パウダールーム
風除室3

廊下2
1/12
WC(M)
多目的トイレ

倉庫1
ロッカールーム
廊下1
展示室
スタッフ休憩室
給湯室
エレベーター

10:17

脱色アスファルト

9.8

自然石

道路境界線